

ASSAN PANEL

SANAYİ VE TİCARET A.Ş.

Çizim içeriği:

ASSAN PANEL

TONOZ ÇATI SANDVIÇ PANEL KAPLAMA

Tarih:

19.08.2008

Çizim no:

30


Çizen:

Rev.

Ölçek:


1/400

Dosya no:

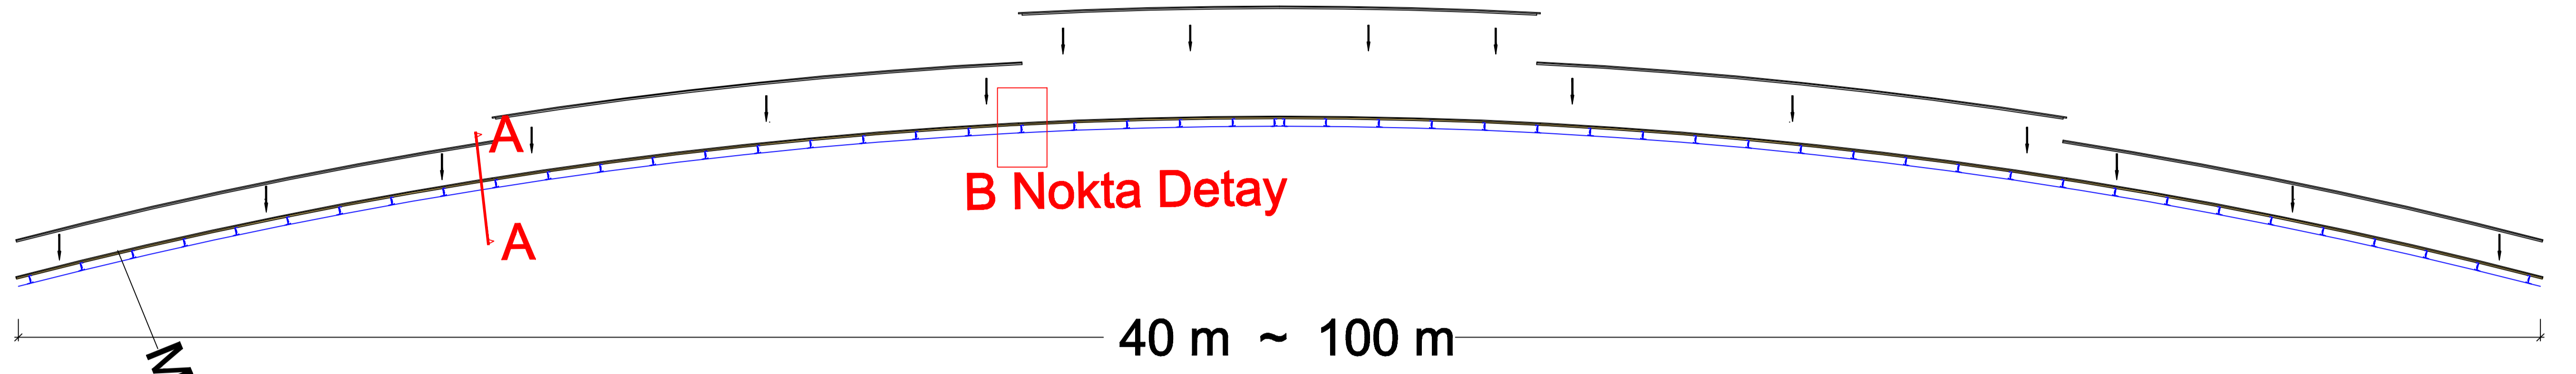


B NOKTA DETAYI ÖLÇEK 1/10

- 1. KEPLİ ÇATI PANELİ (MASTER PANEL R2)
- 2. BANT
- 3. BAĞLANTI ELEMANI
- 4. BAĞLANTI ELEMANI
- 5. GEÇMELİ ÖZEL KEP
- 6. ÇELİK KONSTRÜKSİYON
- 7. LAMA

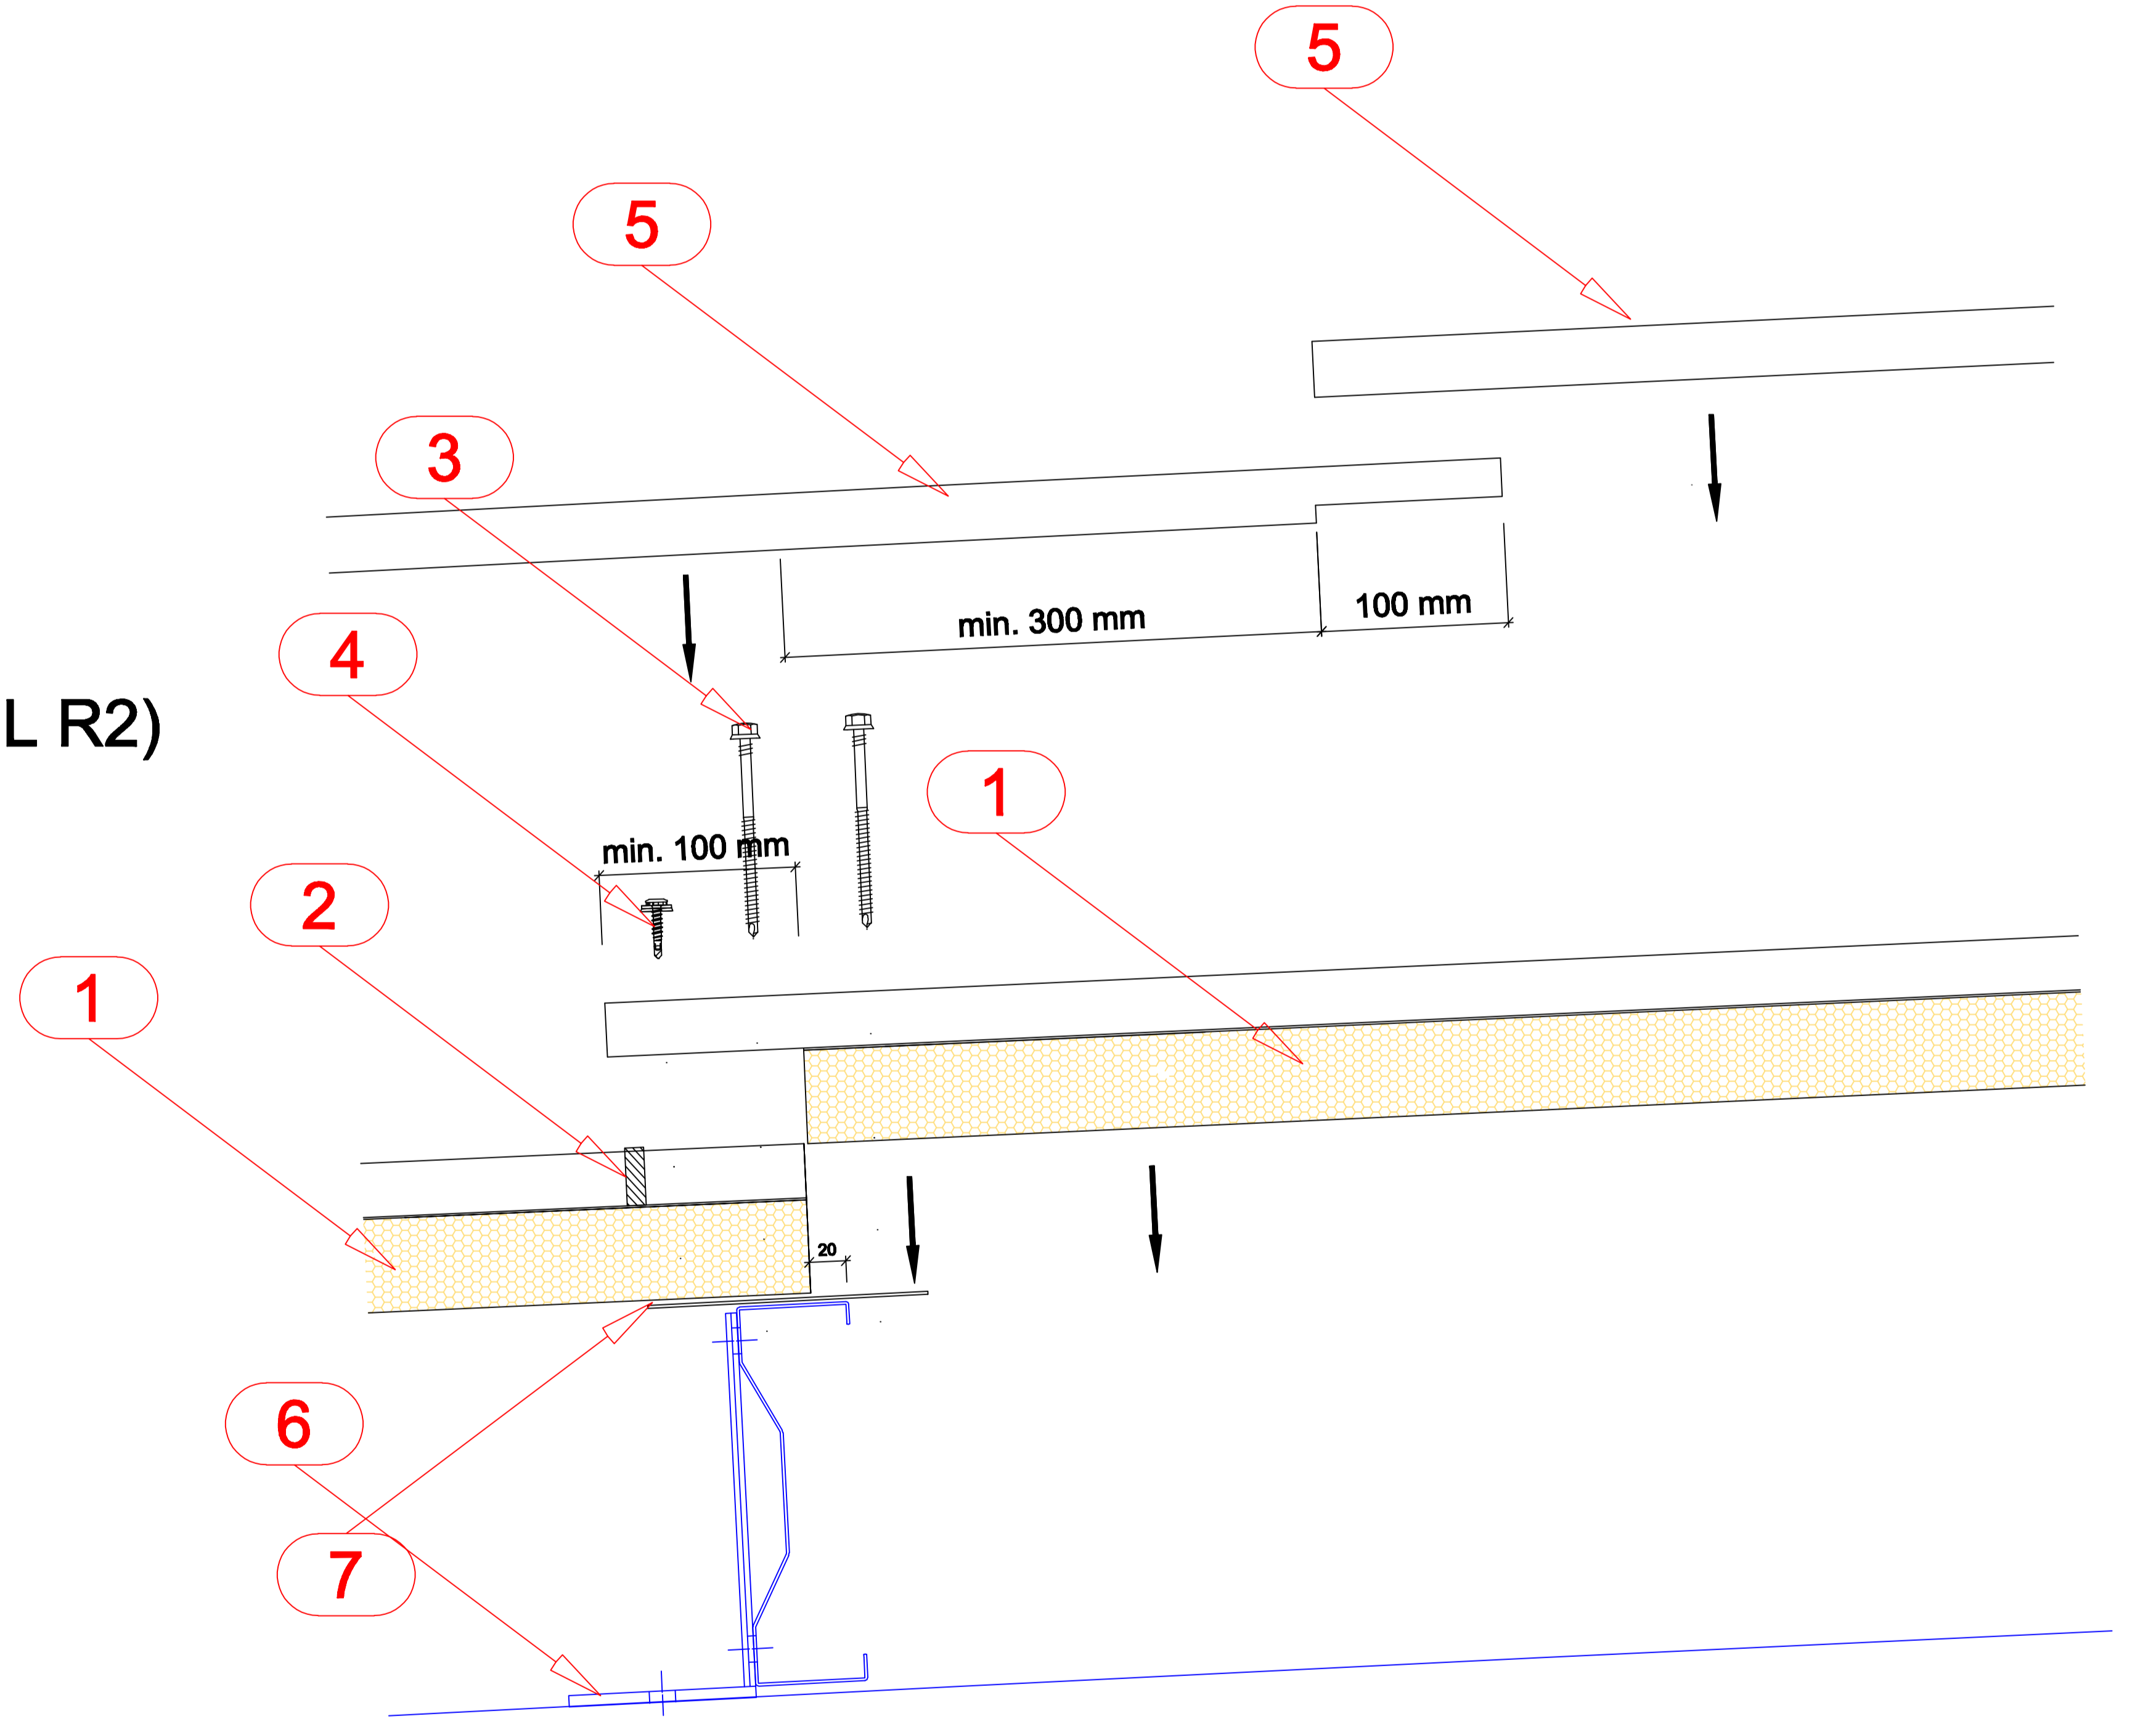

* Boyuna açısı min. 2 derece

A-A KESİDİ ÖLÇEK 1/10

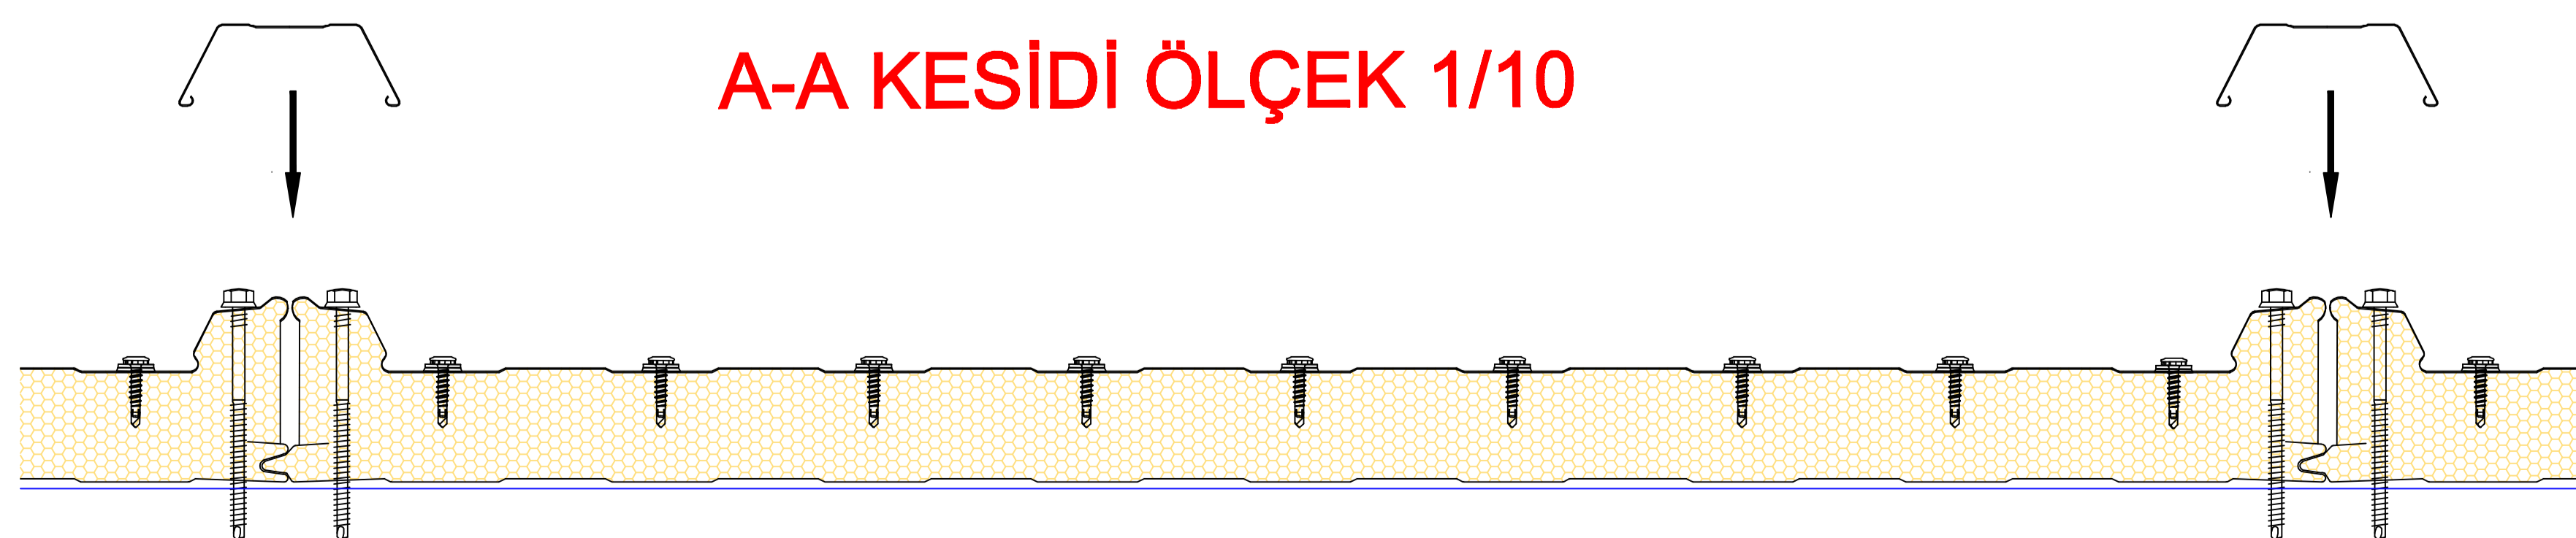

Prensip Detaylarda kullanılan malzemeler öneri niteliğinde olup, her proje koşullarına göre kontrol edilmelidir.