

ASSAN PANEL

SANAYİ VE TİCARET A.Ş.

Çizim içeriği:

ASSAN PANEL

BETONARME GİZLİ DERE DETAYI-2

Tarih: 26.08.2008


Çizim no: 35

Çizen:

Rev.

Ölçek: 1/10

Dosya no: D5

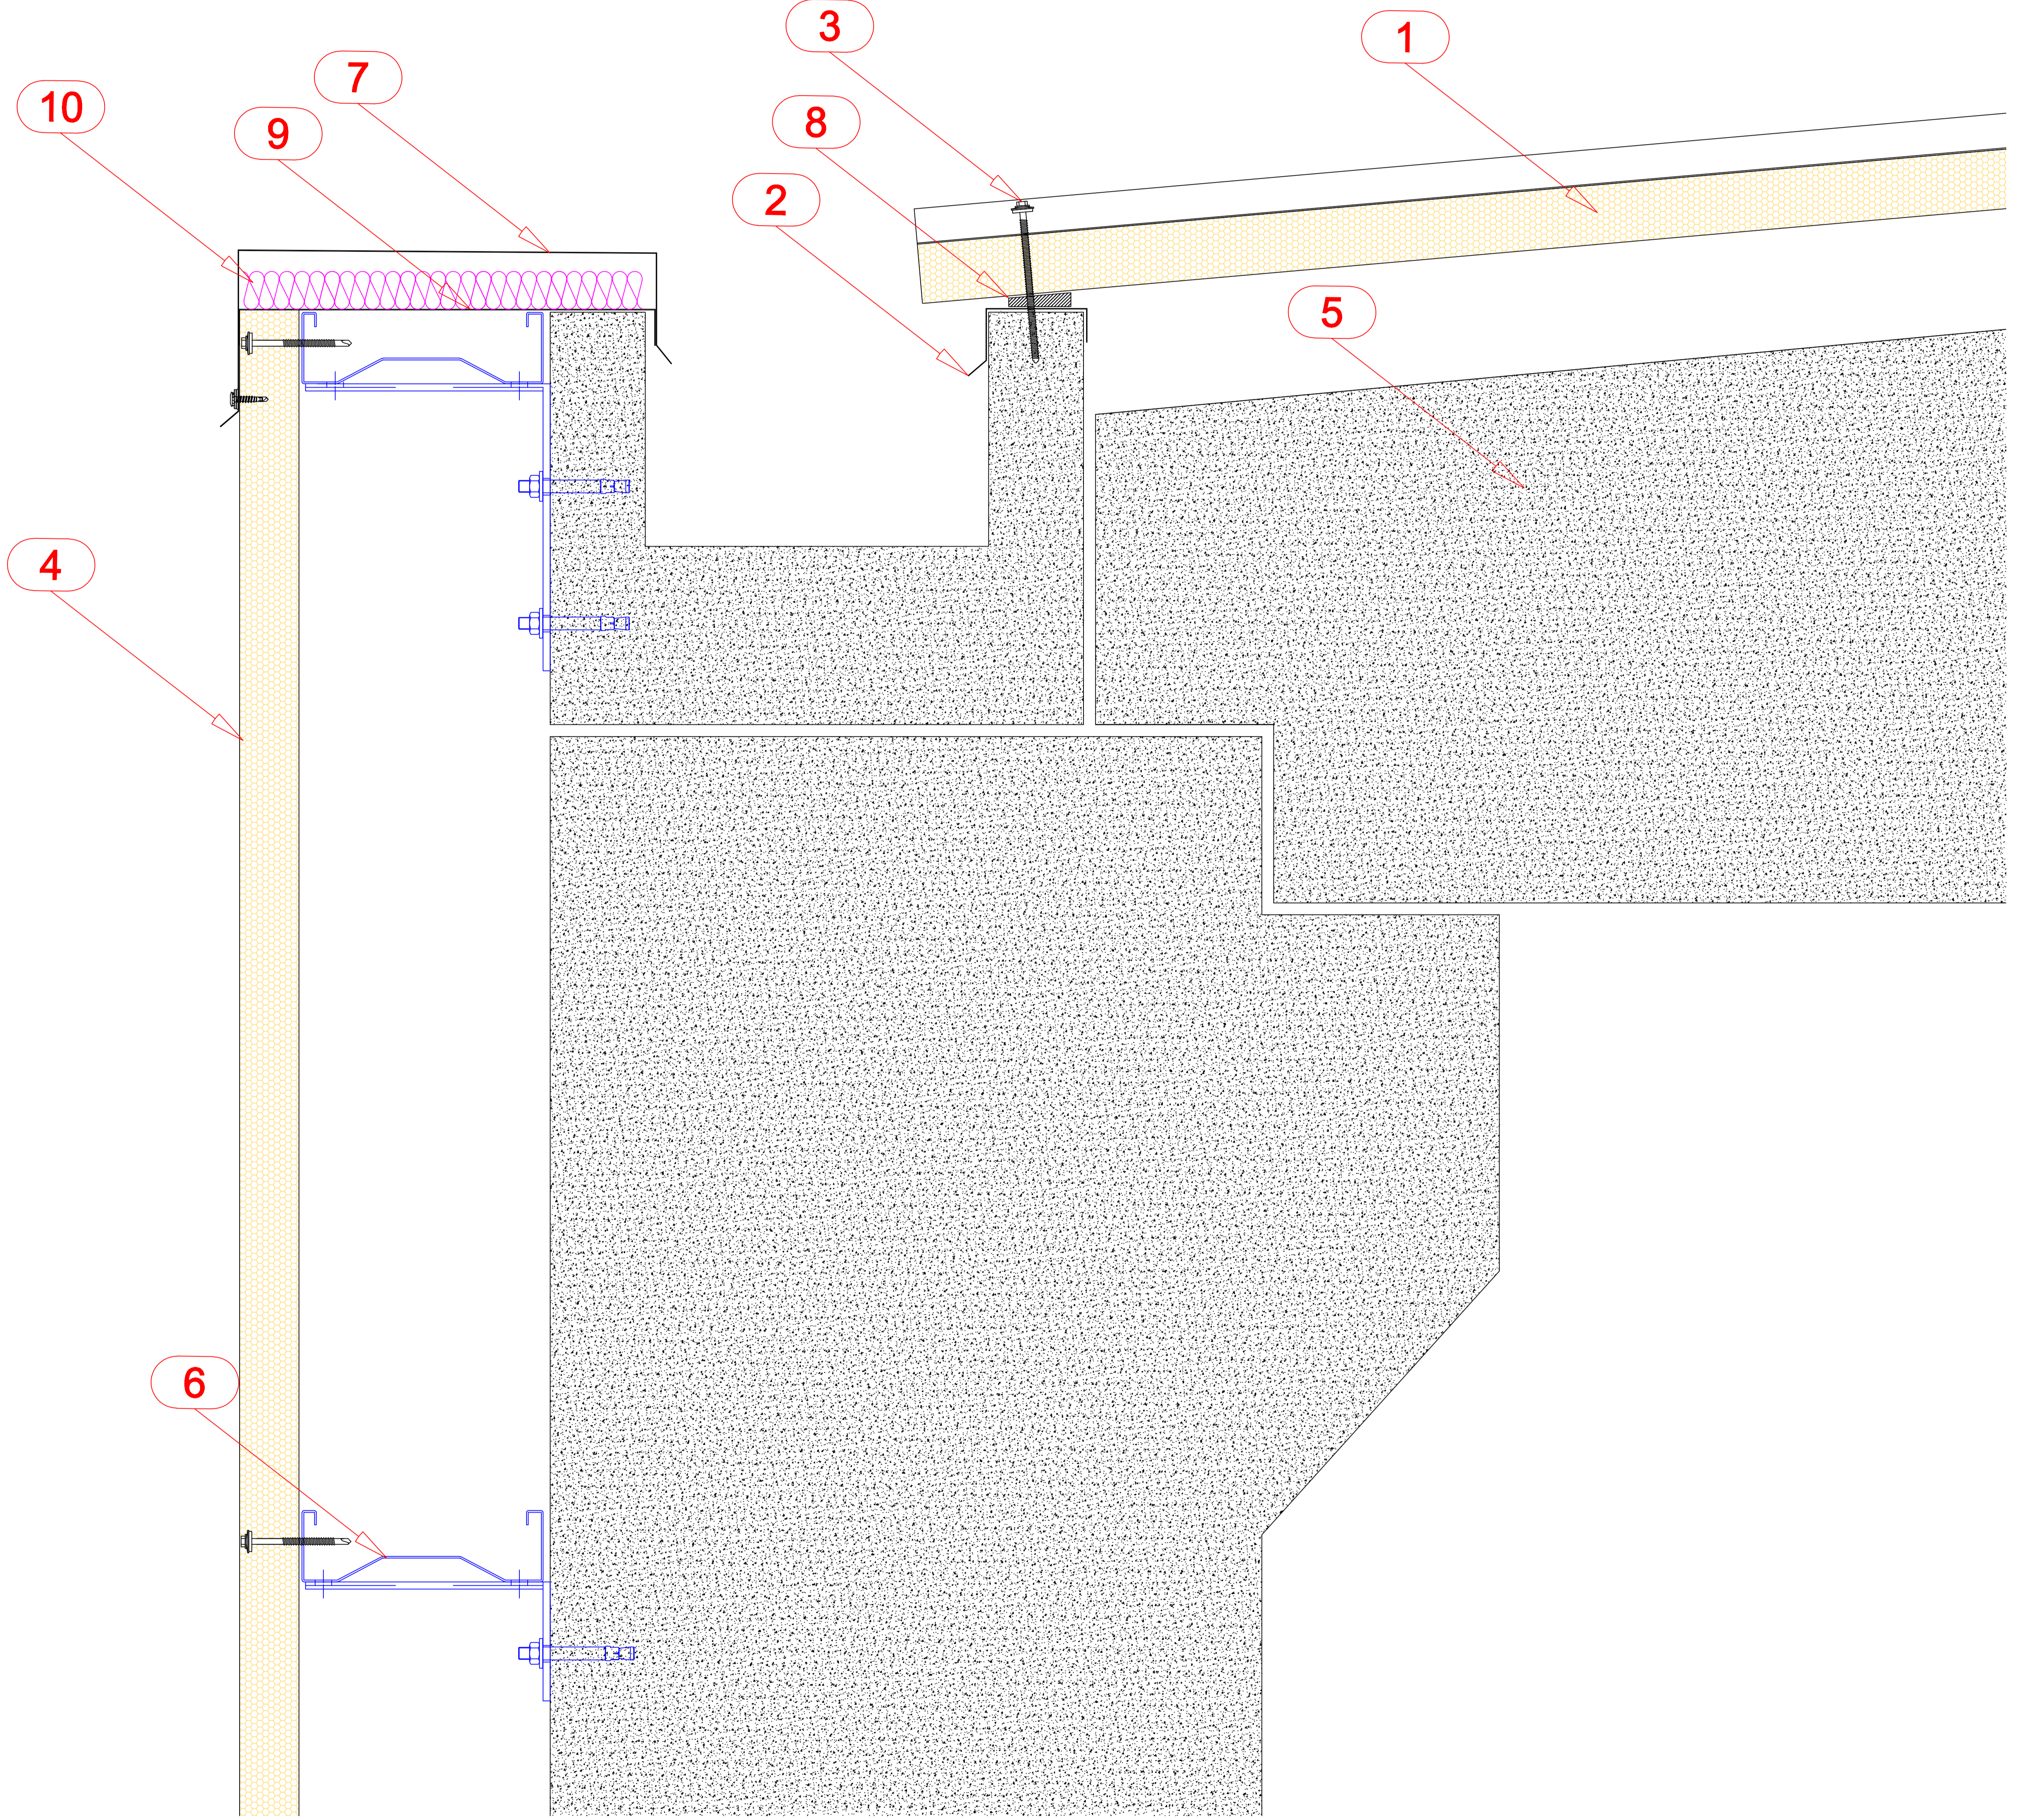

- 1. KEPLİ ÇATI PANELİ (MASTER PANEL R3)
- 2. DERE AKSESUARI
- 3. BAĞLANTI ELEMANI
- 4. CEPHE PANELİ (MASTER PANEL W)
- 5. BETONARME MAKAS KONSTRÜKSİYON
- 6. CEPHE ALT KONSTRÜKSİYON
- 7. HARPUŞTA ÜST LEVHA
- 8. BUTİL BAND
- 9. HARPUŞTA ALT LEVHA
- 10. ISI İZOLASYON

Prensip Detaylarda kullanılan malzemeler öneri niteliğinde olup, her proje koşullarına göre kontrol edilmelidir.