

# ASSAN PANEL

SANAYİ VE TİCARET A.Ş.

Çizim içeriği:

ASSAN PANEL  
GİZLİ DERE DETAYI

Tarih: 24.04.2008


Çizim no: 10

Çizen:

Rev.

Ölçek: 1/10

Dosya no: D5

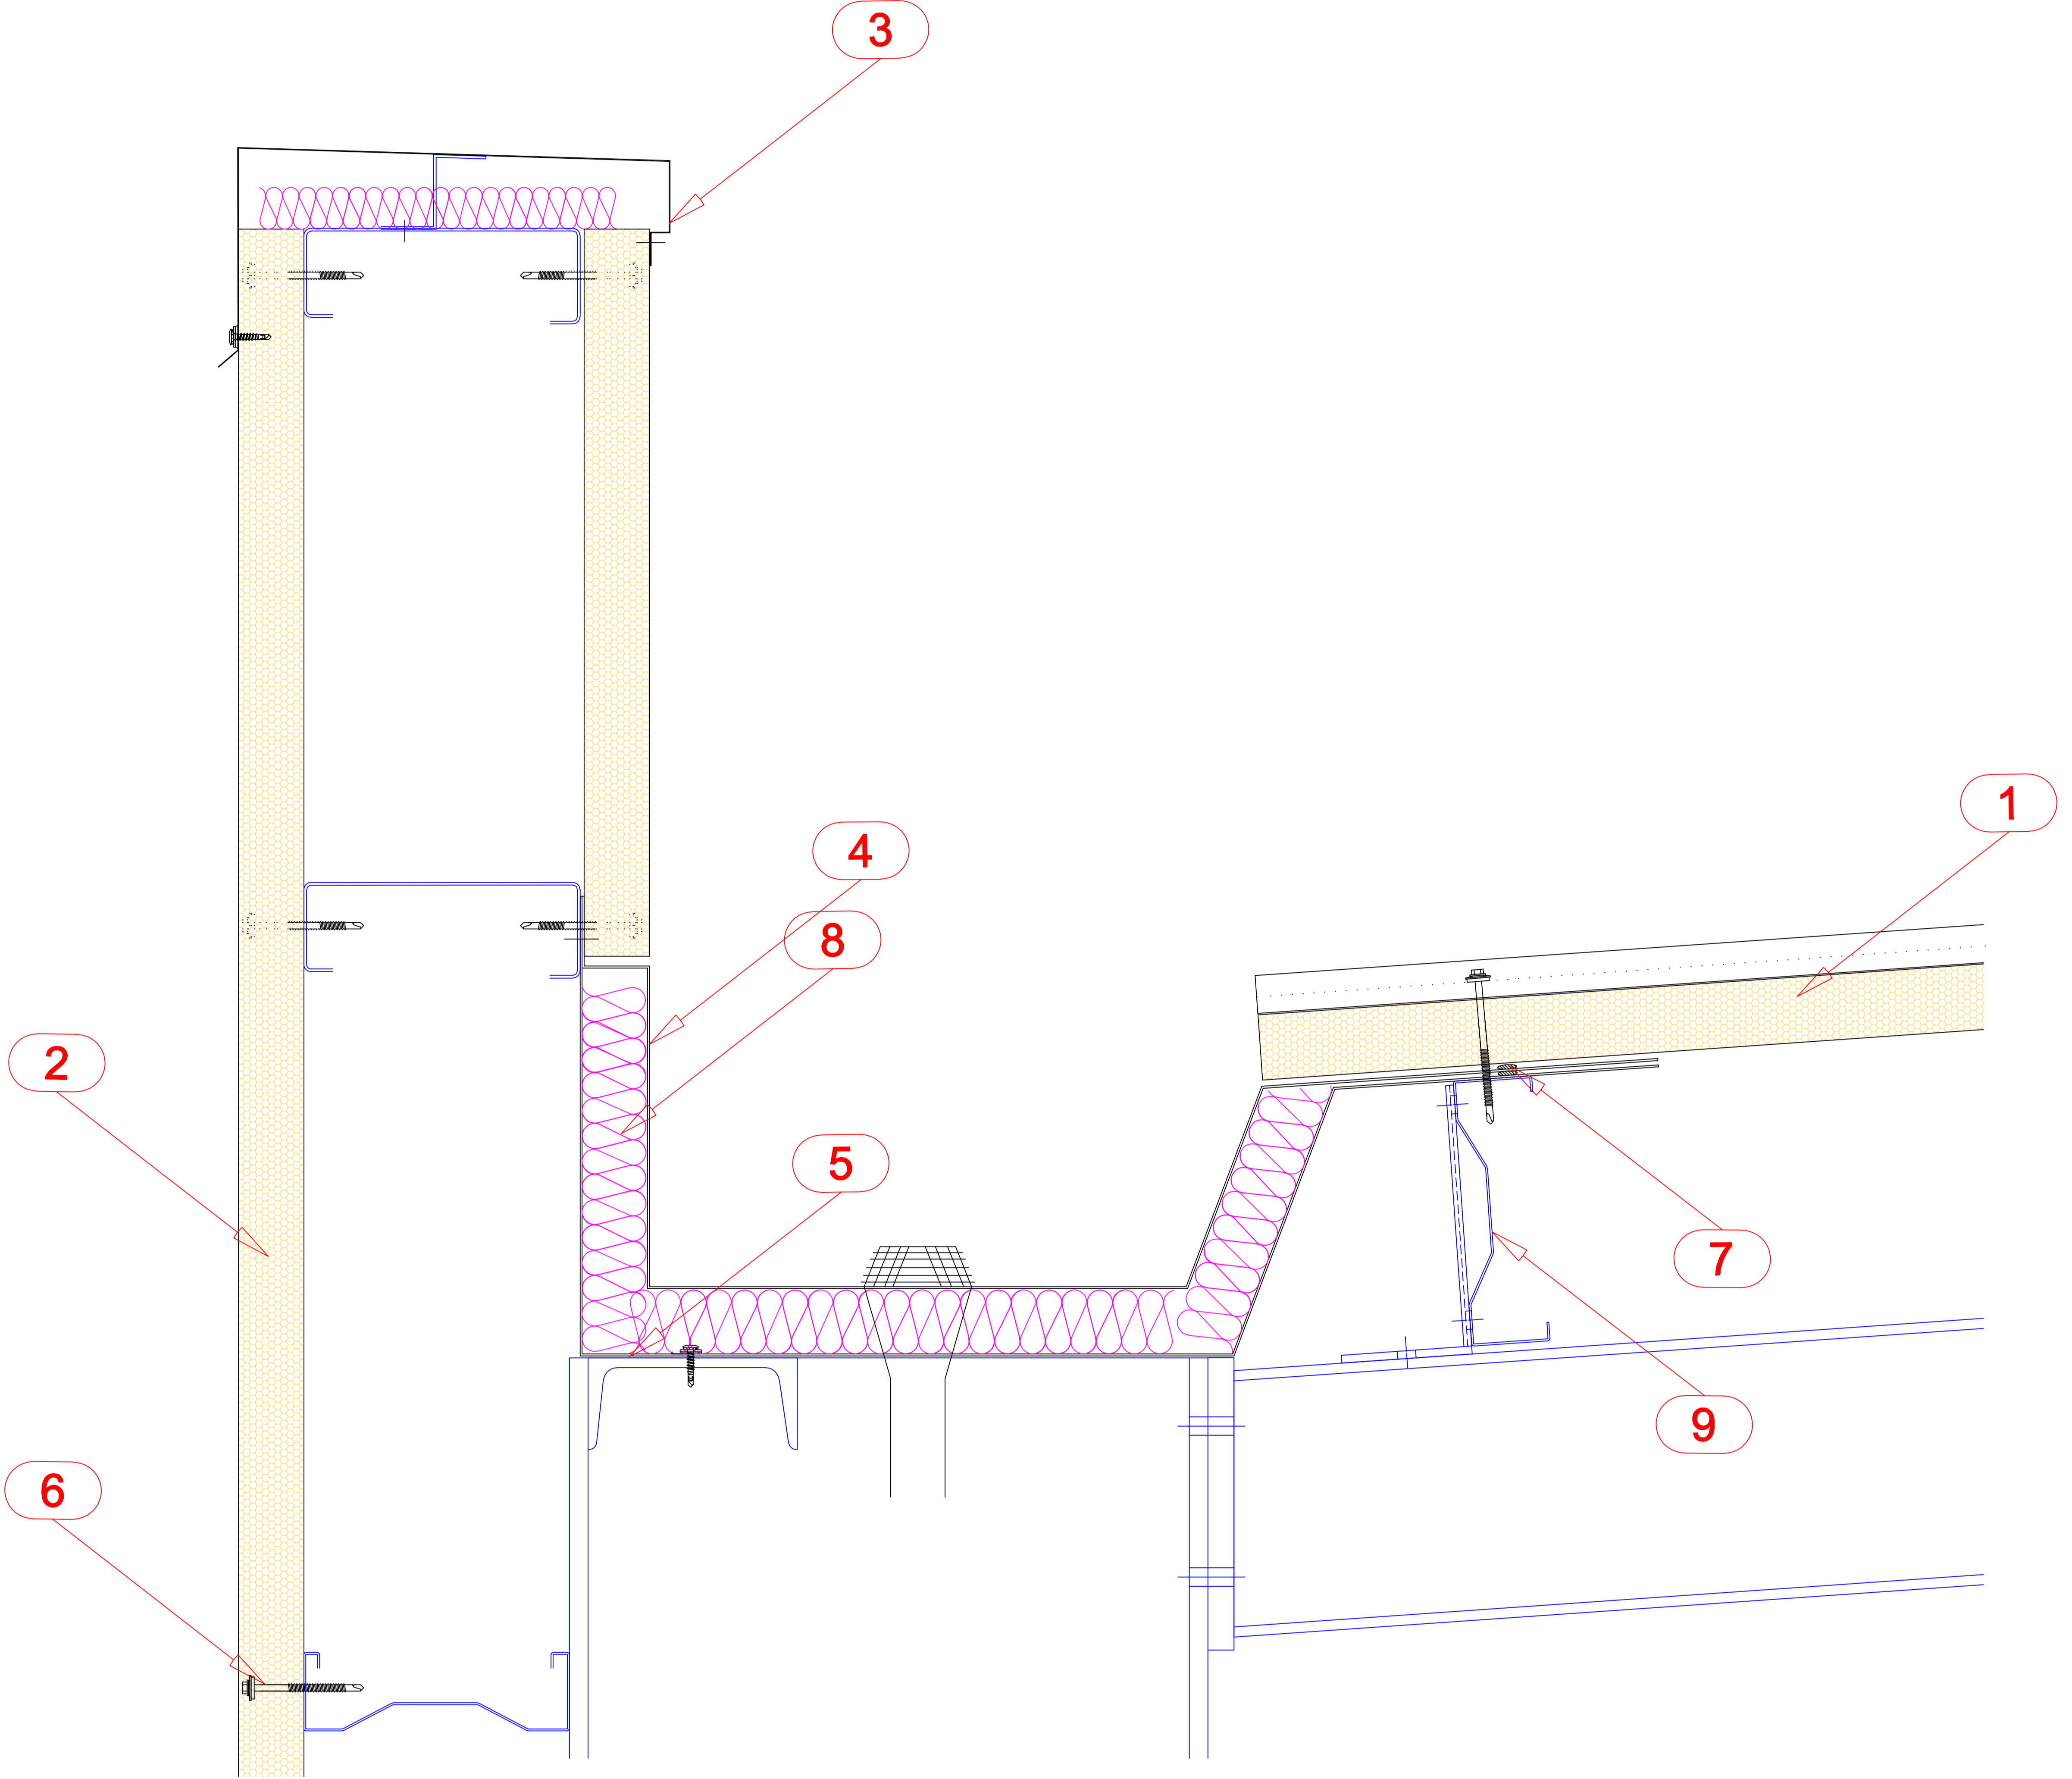

- 1. KEPLİ ÇATI PANELİ (MASTER PANEL R3)
- 2. CEPHE PANELİ (MASTER PANEL W)
- 3. HARPUŞTA KAPAMA
- 4. DERE ÜST KAPAMA (min. 1.5 mm)
- 5. DERE ALT KAPAMA (min. 1.5 mm)
- 6. BAĞLANTI ELEMANI
- 7. BUTİL BAND
- 8. ISI İZOLASYONU
- 9. ÇELİK KONSTRÜKSİYON